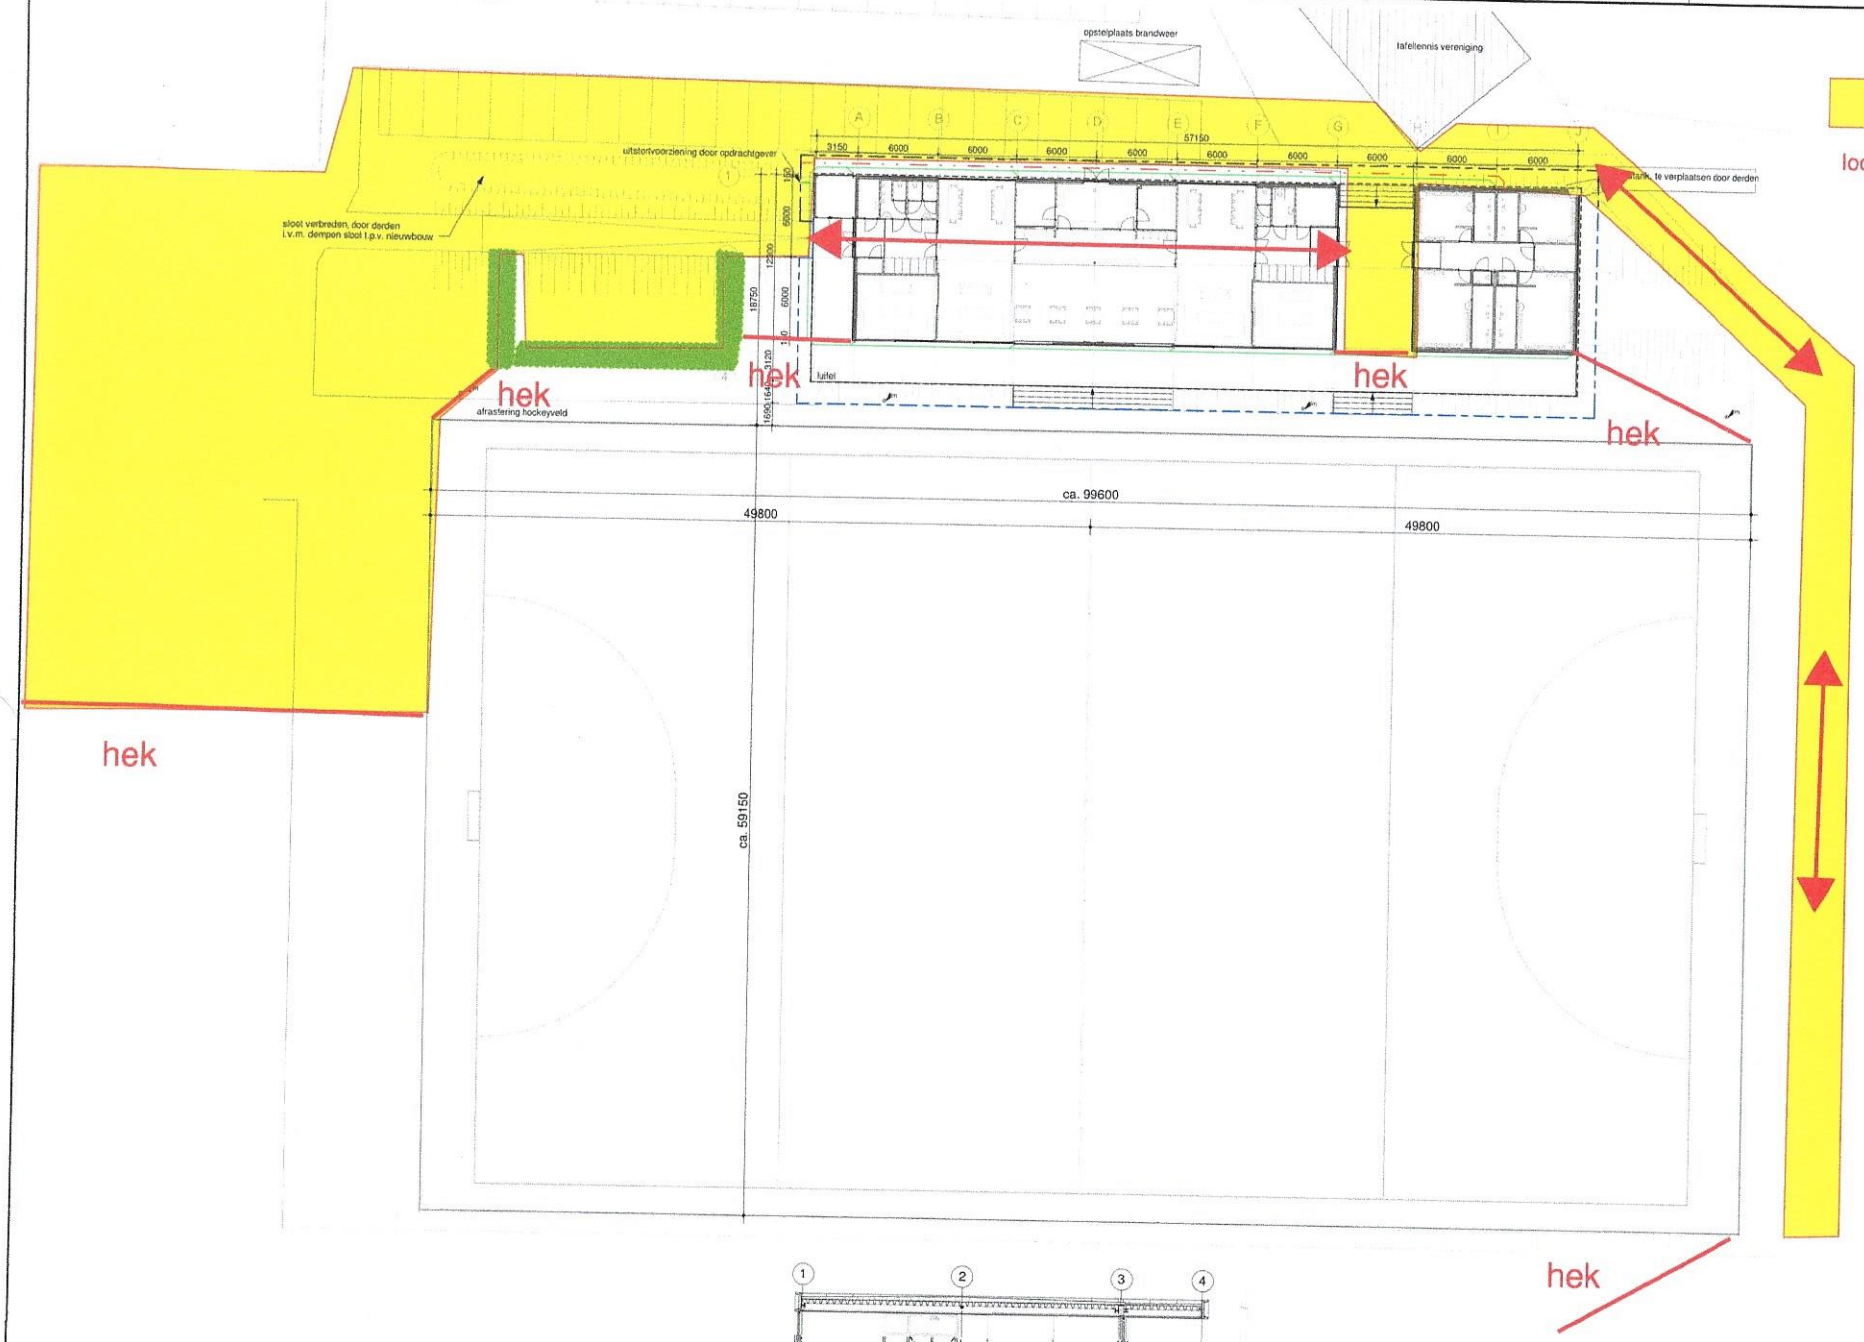

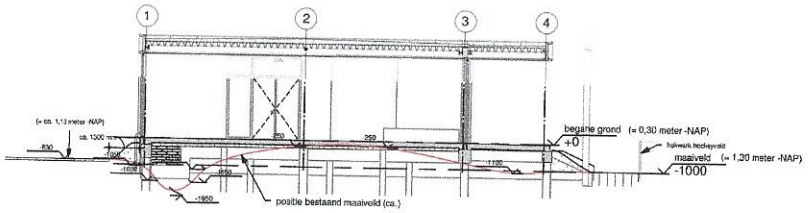

090_doorsnede

Legenda

Gemeente Weesp
Adres: 's Gravelandseweg
Sektie: B
Nummers: 5121
Peil gebouw: ca. 0,30 m -NAP

lm bestaande lichtmast
hemelwaterafvoer
vuilwaterafvoer
demarcatielijn

uitgangspunt is gebruik van reeds op het terrein aanwezige bluswatervoorzieningen

onderlegger overig, tekening gemeente "KE13-0190-004, d.d. 17-03-2014"

opdrachtgever	: Mixed Hockey Club Weesp	werknr.	: 63.47.69	d.d.	: 07-07-2014
werk	: Nieuwbouw Clubgebouw MHC			schaal	: 1:100/200
onderdeel	: Situatie	teknr.	: DO-090	fase	: Omgevingsverg.
plaats	: Weesp			form	: A1
		status	: DEFINITIEF	get.	: mst

VANDENBELT SPORT & LEISURE
Hietweideweg 14 ▮ 7391XX Twello
postbus 2237 ▮ 7420 AE Deventer
telefoon 0571-27 73 60 ▮ fax 0571-28 76 20
email info@vandenbelt.nl ▮ internet www.vandenbelt.nl